



附图




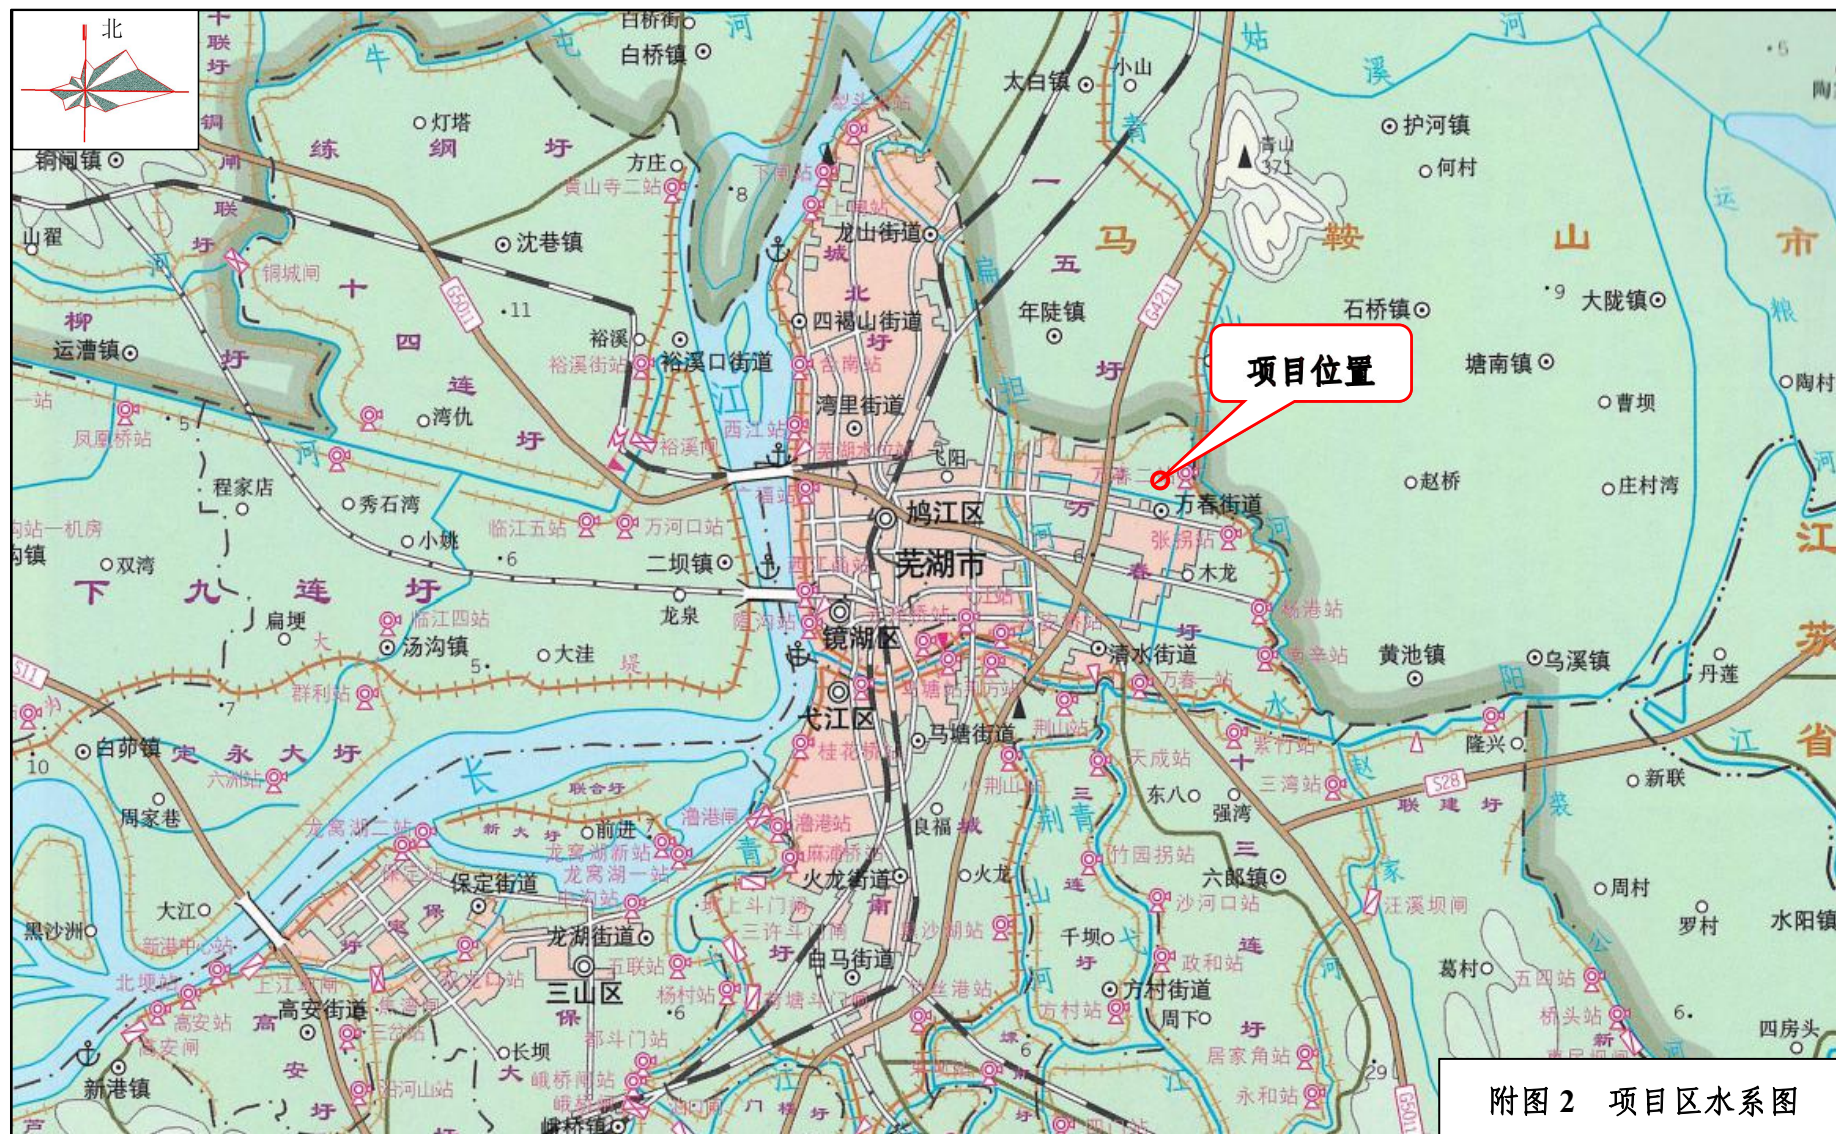

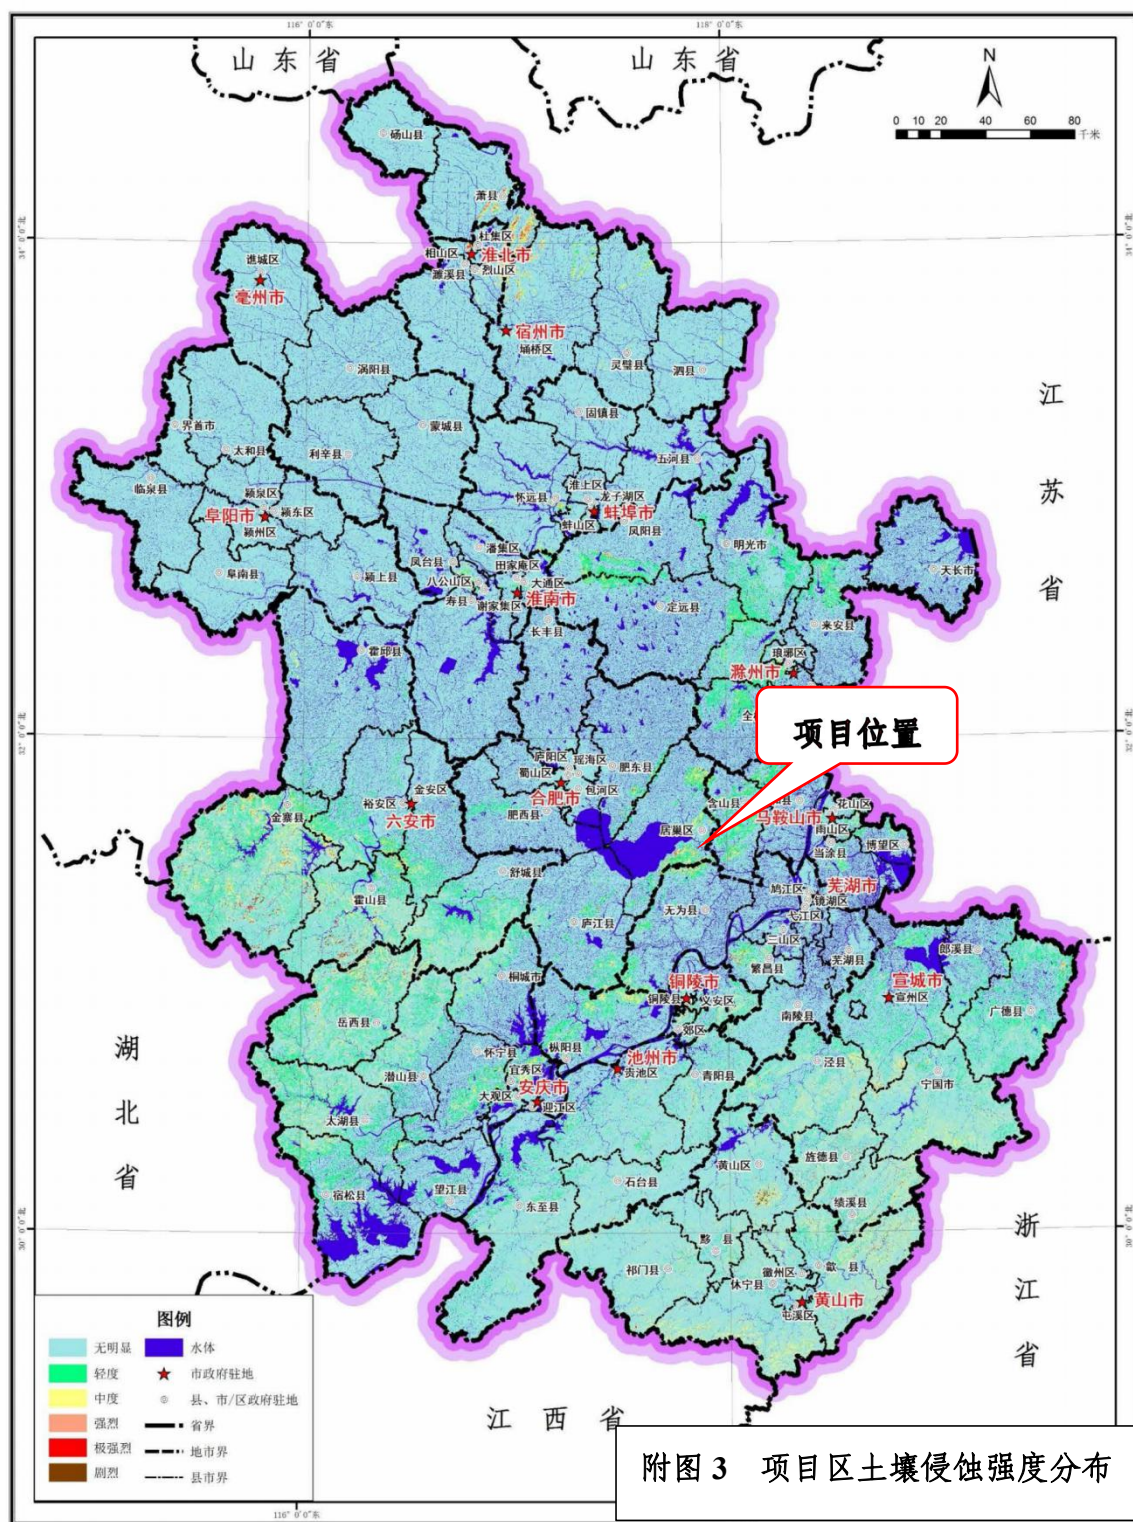

芜湖欧凯罗博特机器人有限公司厂区

——总平面规划图

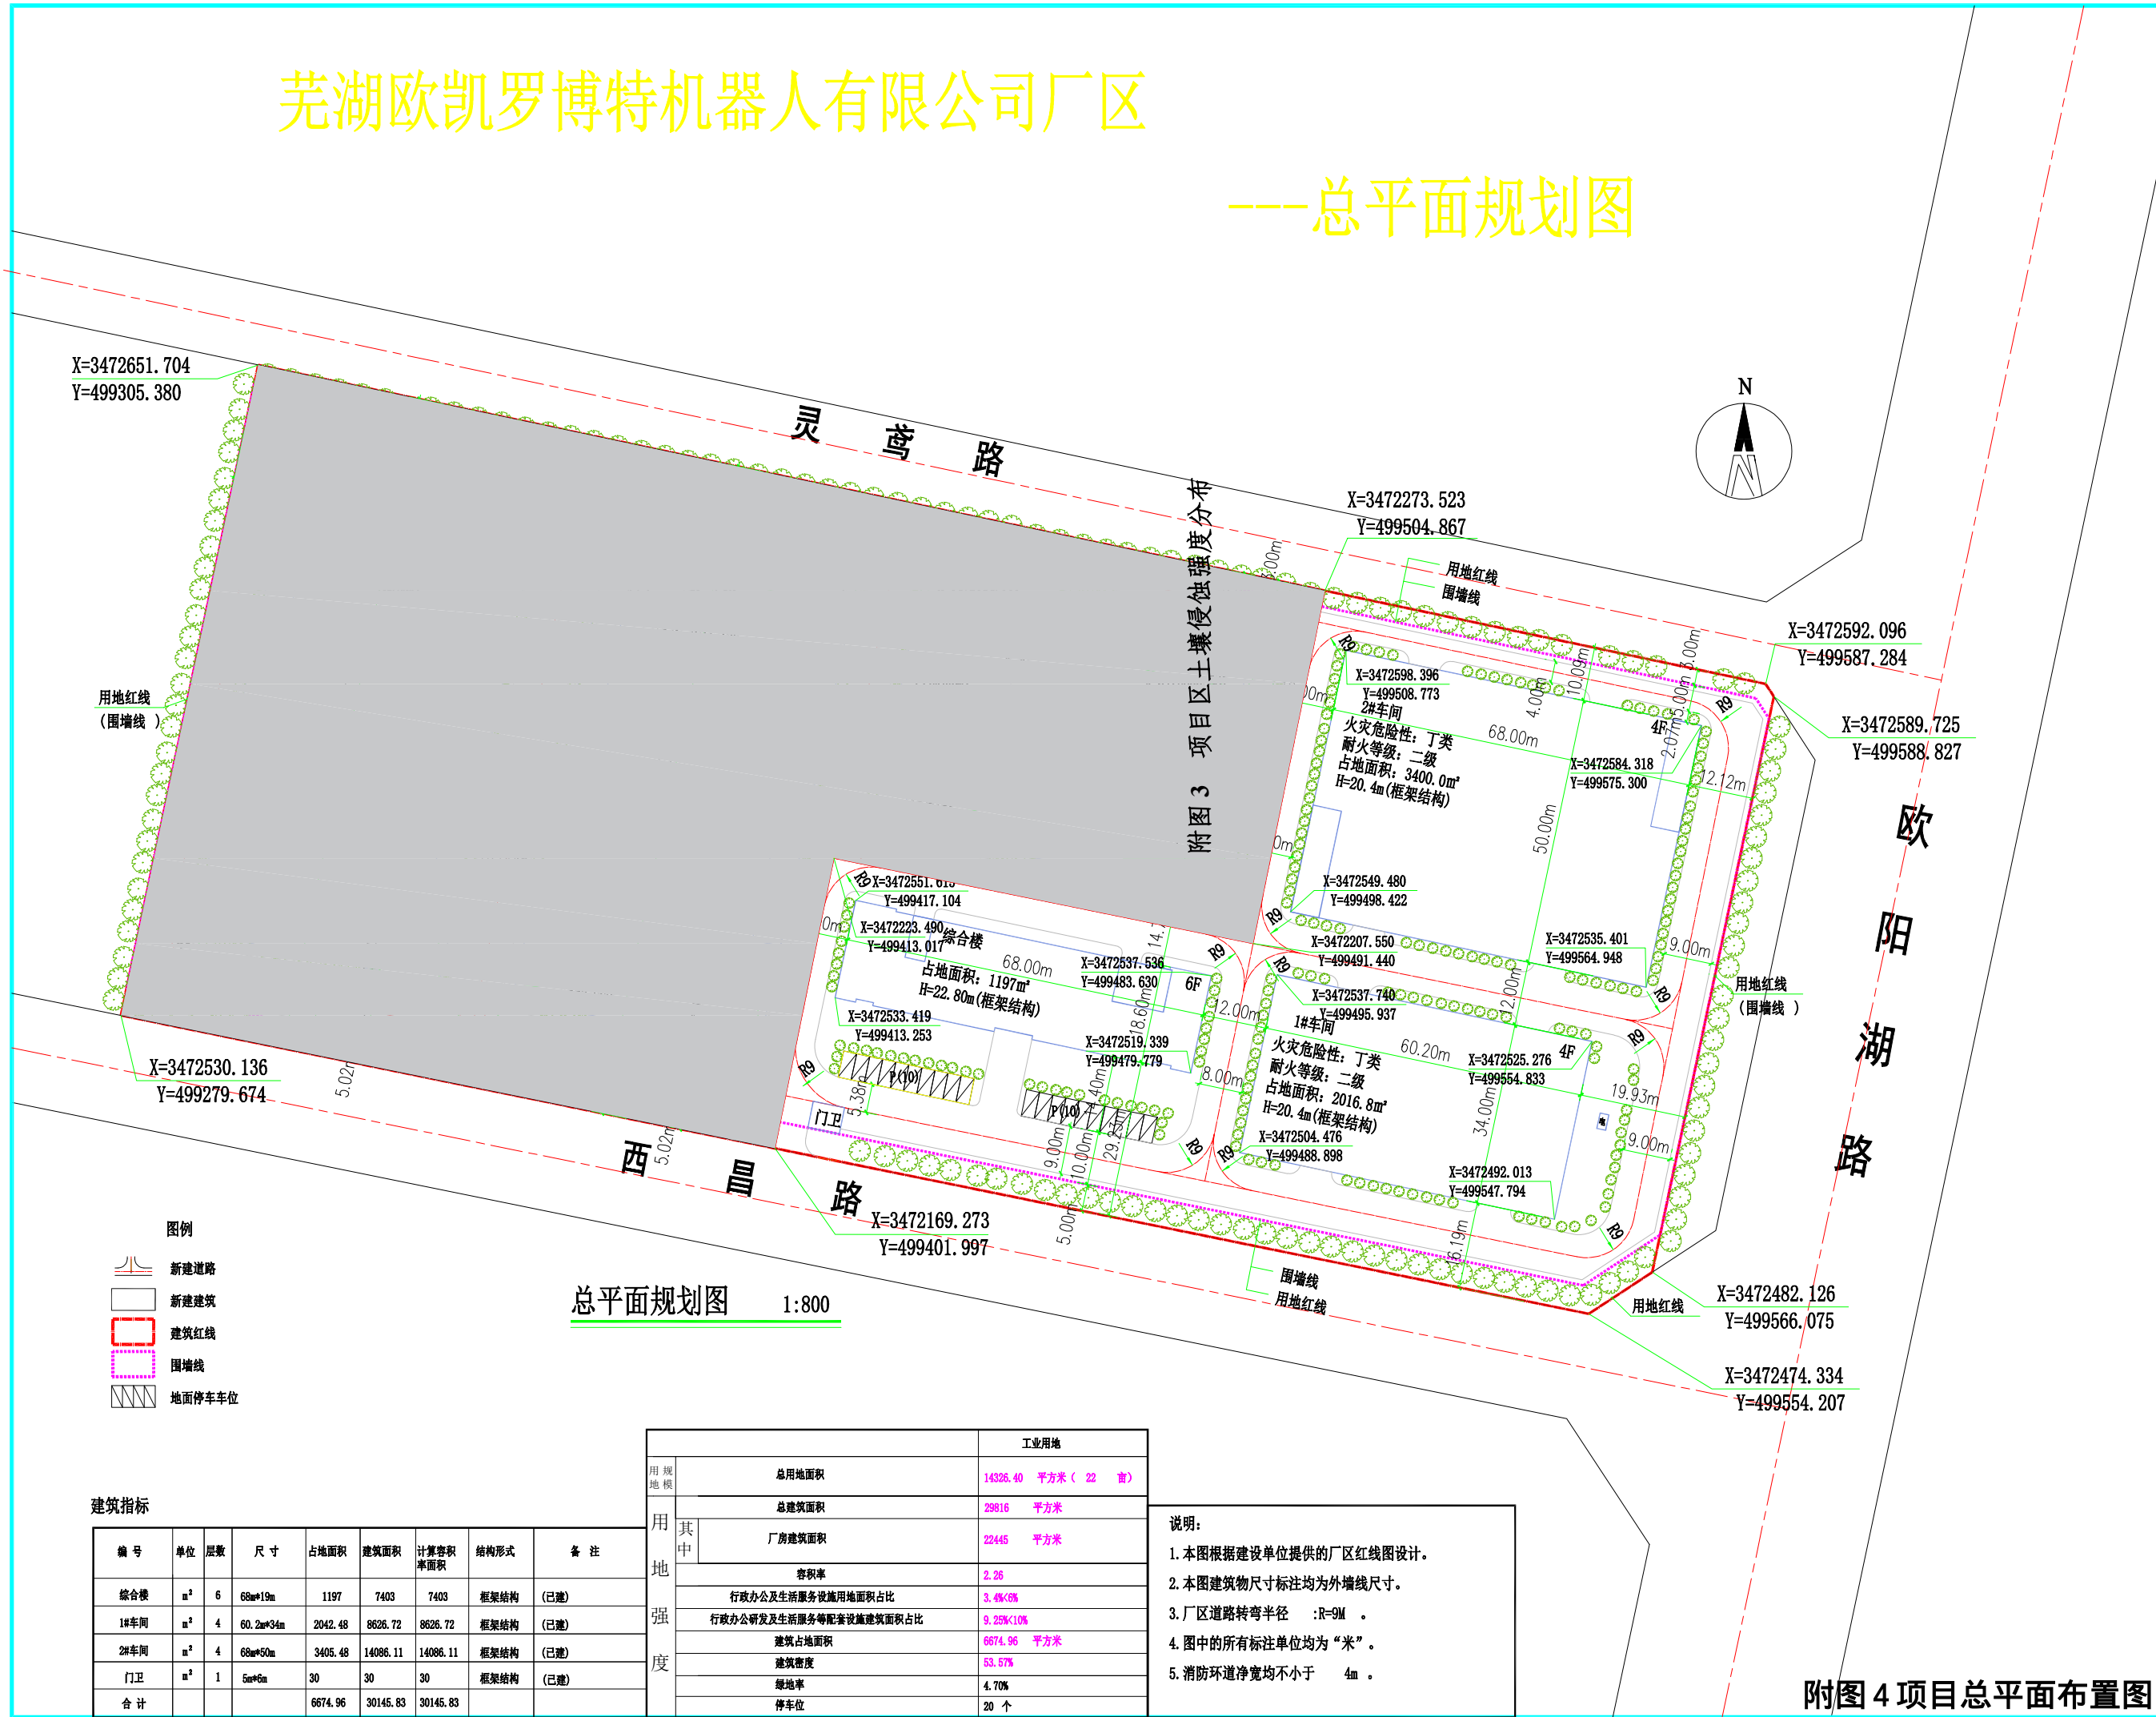

- 图例
- 新建道路
 - 新建建筑
 - 建筑红线
 - 围墙线
 - 地面停车位

建筑指标							
编号	单位	层数	尺寸	占地面积	建筑面积	计算容积率面积	备注
综合楼	m²	6	68m*19m	1197	7403	7403	框架结构 (已建)
1#车间	m²	4	60.2m*34m	2042.48	8626.72	8626.72	框架结构 (已建)
2#车间	m²	4	68m*50m	3405.48	14086.11	14086.11	框架结构 (已建)
门卫	m²	1	5m*6m	30	30	30	框架结构 (已建)
合计				6674.96	30145.83	30145.83	

用地强度	工业用地	
	总用地面积	14326.40 平方米 (22 亩)
其中	总建筑面积	29816 平方米
	厂房建筑面积	22445 平方米
容积率	容积率	2.26
	行政办公及生活服务设施用地面积占比	3.4% < 5%
建筑密度	行政办公研发及生活服务等配套设施建筑面积占比	9.25% < 10%
	建筑占地面积	6674.96 平方米
绿化率	建筑密度	53.57%
	绿化率	4.70%
停车位	停车位	20 个

说明:

1. 本图根据建设单位提供的厂区红线图设计。
2. 本图建筑物尺寸标注均为外墙线尺寸。
3. 厂区道路转弯半径 :R=9M 。
4. 图中的所有标注单位均为“米”。
5. 消防环道净宽均不小于 4m 。

附图 4 项目总平面布置图

设计单位



江苏文博建筑设计有限公司

电子邮件 E-mail: 1560723@163.com
网址 Internet Add: www.dysjy.com/index.htm
传真 Fax: 0511-6580844
电话 Tel: 0511-6580157
邮政编码 Postal Code: 212000
地址: 中国 江苏 丹阳市 西环路 004 号
Add: No. 004 Xihuan Road Shuangjiang China
证书号: A132012796
证书等级: 甲级
ARCHITECTURAL DESIGN Co., Ltd
JIANGSU W9900

本图须加盖本院出图章, 否则一律无效
如有不符须立即通知设计单位
施工单位须按图施工
我公司已投保设计责任保险
版权所有

(注册工程师盖章处)

(出图专用章盖章处)

(设计监理专用章盖章处)

(发图负责人盖章处)

建设单位

芜湖欧凯罗博特机器人有限公司

工程名称


芜湖欧凯罗博特机器人有限公司
厂区

绘图	袁澄宇	袁澄宇
设计	袁澄宇	袁澄宇
校对	赵需志	赵需志
审核	赵雪林	赵雪林
专业负责人	赵雪林	赵雪林
项目负责人	赵雪林	赵雪林
批准	姜元中	姜元中

图名

总平面规划图

图号	建 筑
日期	方 案
比例	1:100
设计阶段	2020.09
专 业	方 案
设计合同号	—
设计编号	—

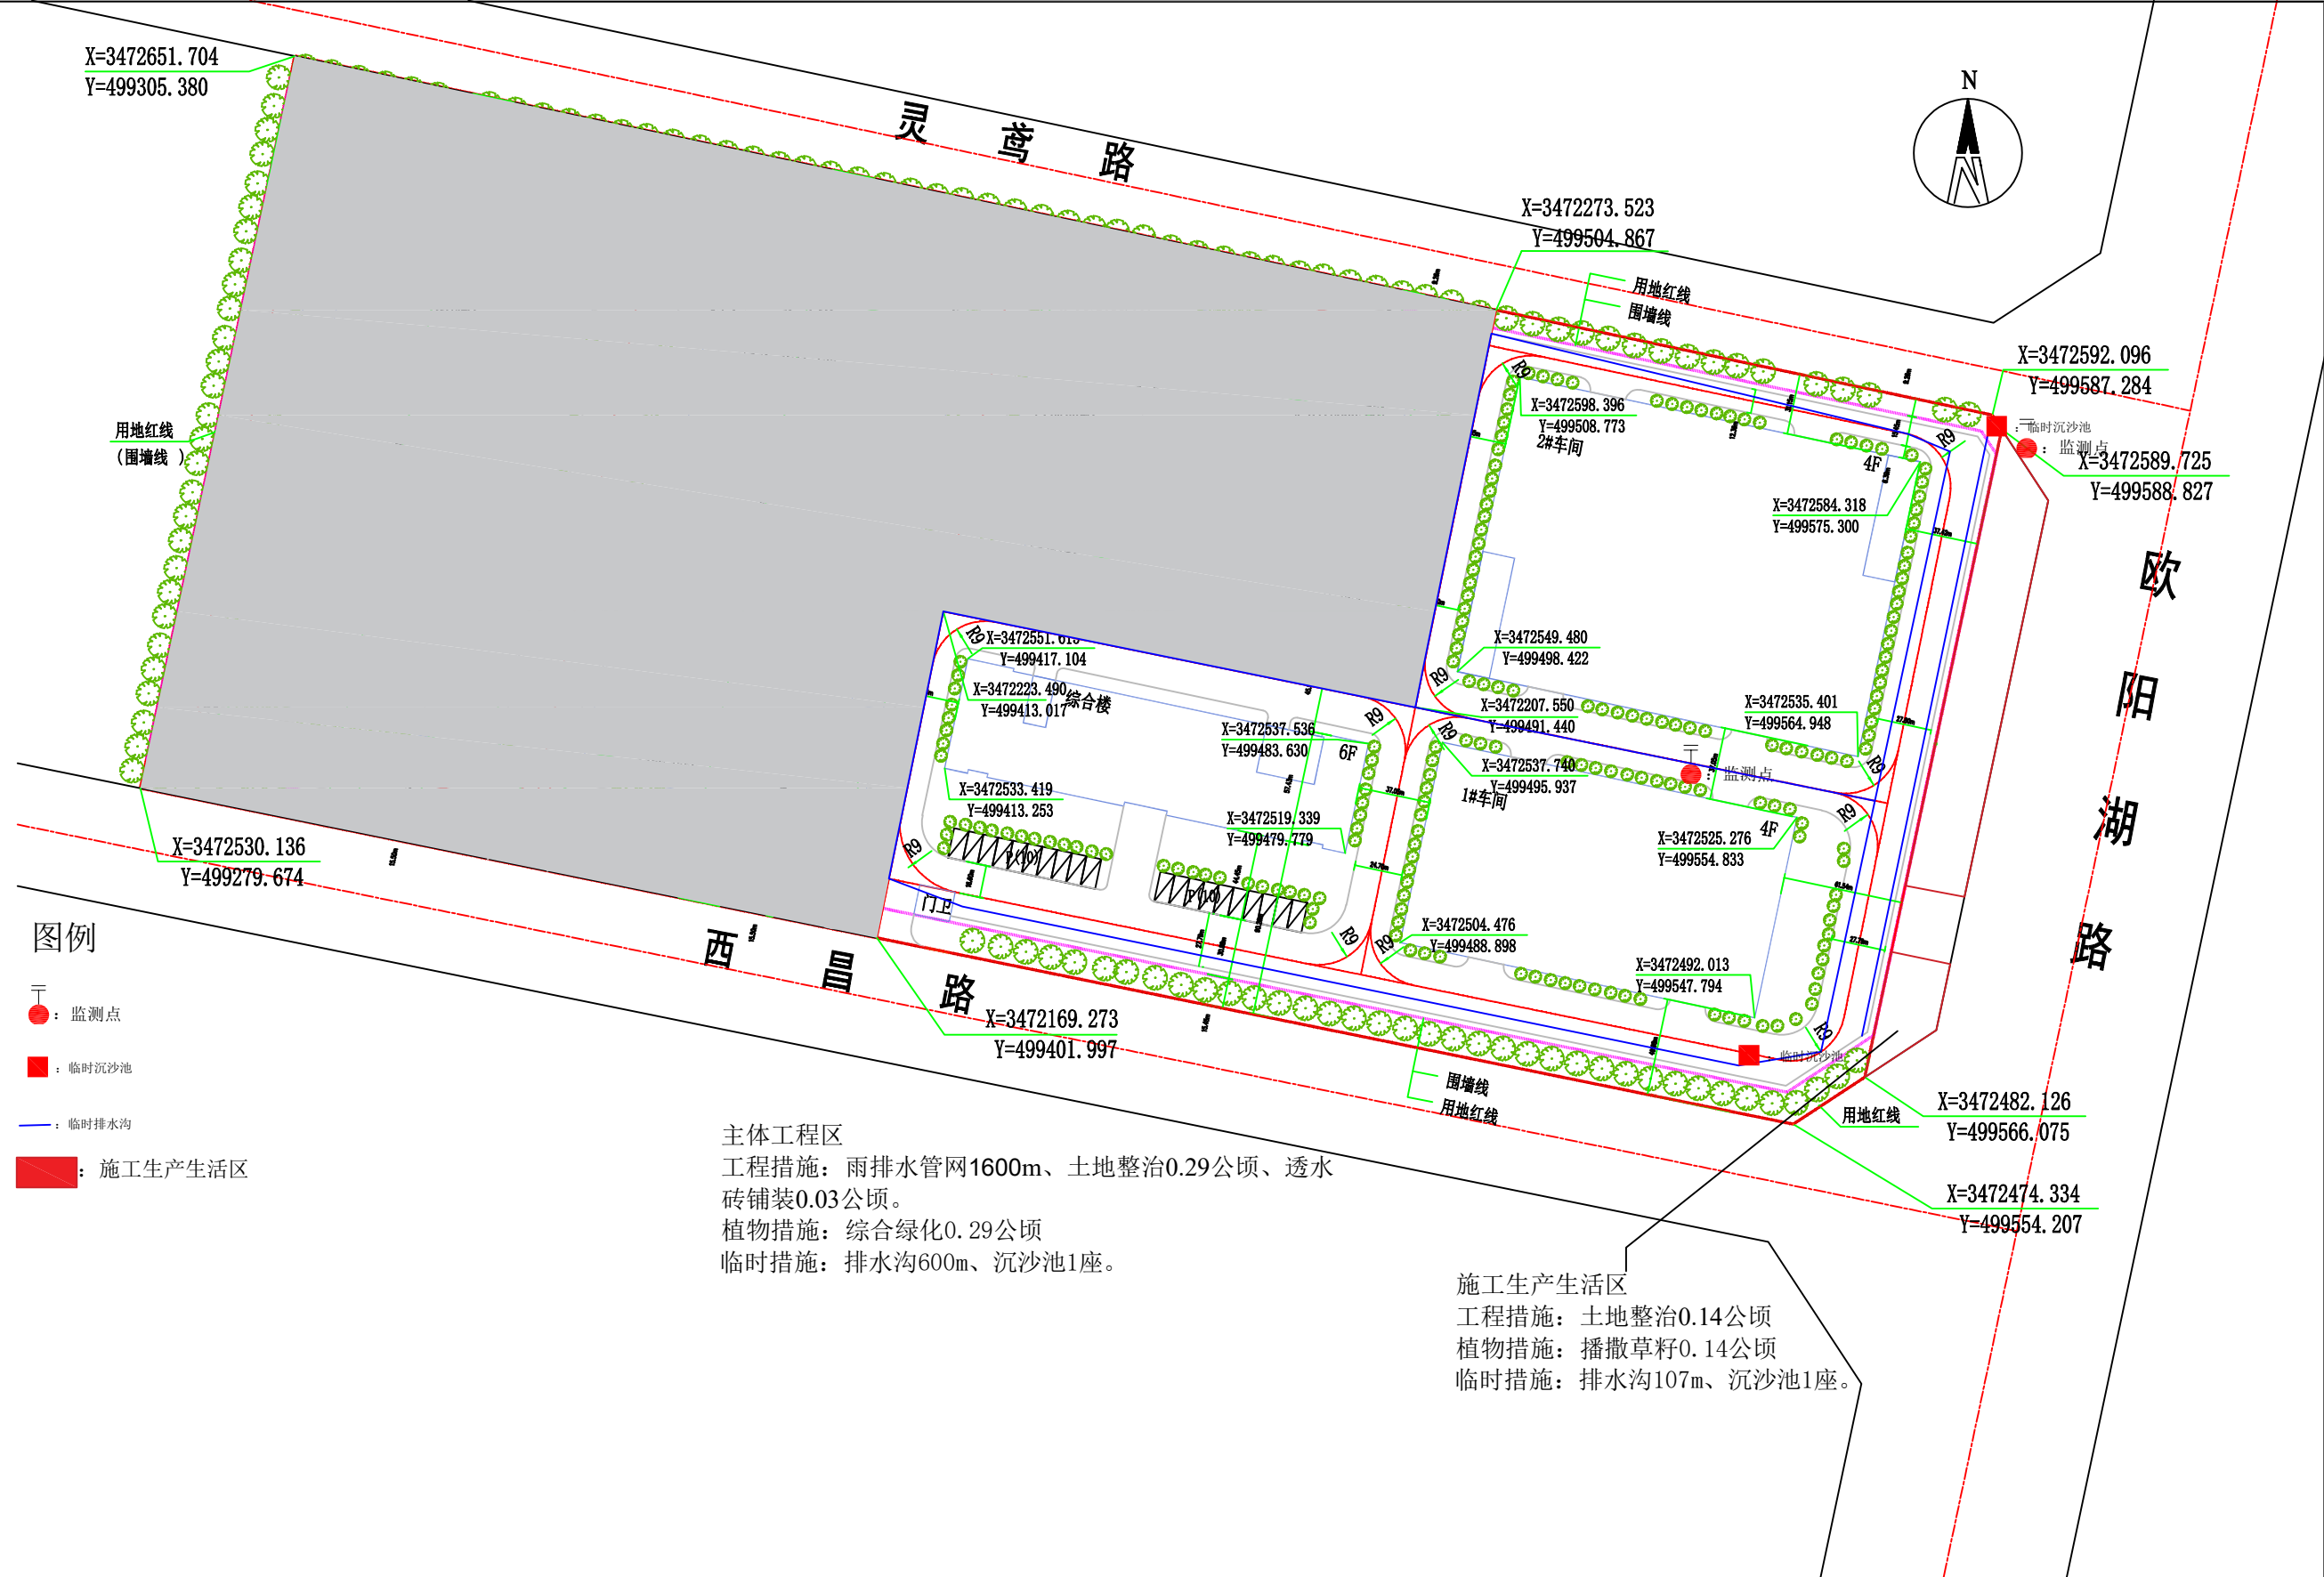

图例

- 监测点
- 临时沉沙池
- 临时排水沟
- 施工生产生活区

主体工程区
工程措施：雨排水管网1600m、土地整治0.29公顷、透水砖铺装0.03公顷。
植物措施：综合绿化0.29公顷
临时措施：排水沟600m、沉沙池1座。


施工生产生活区
工程措施：土地整治0.14公顷
植物措施：播撒草籽0.14公顷
临时措施：排水沟107m、沉沙池1座。

安徽禾睿环保集团有限公司					
核定		火乐智能新型显示产业园项目	初设	设计	
审查			水保	部分	
校核			项分区防防治措施总体布置图		
设计					
制图					
描图					
资质证号		比例	见图	日期	2020.05
			附图6	图号	


英精氣神




专 业	SPECIALTY	给排水	
设计阶段	DESIGN STAGE	施 工	
比 例	SCALE	1:100	
日 期	DATE	2020.11	
图 号	DRAWING NO.	水施	02 / 03
设计编号			
设计合同号			

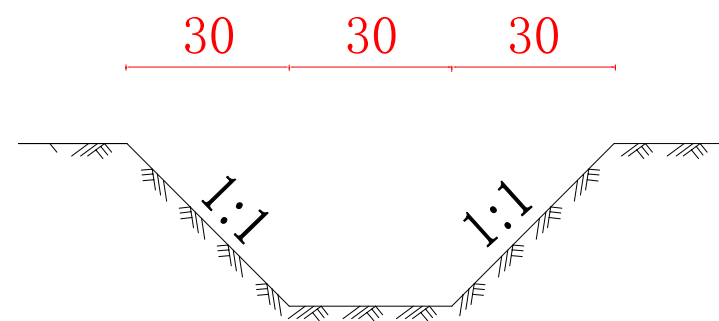


临时排水沟断面图（土质）

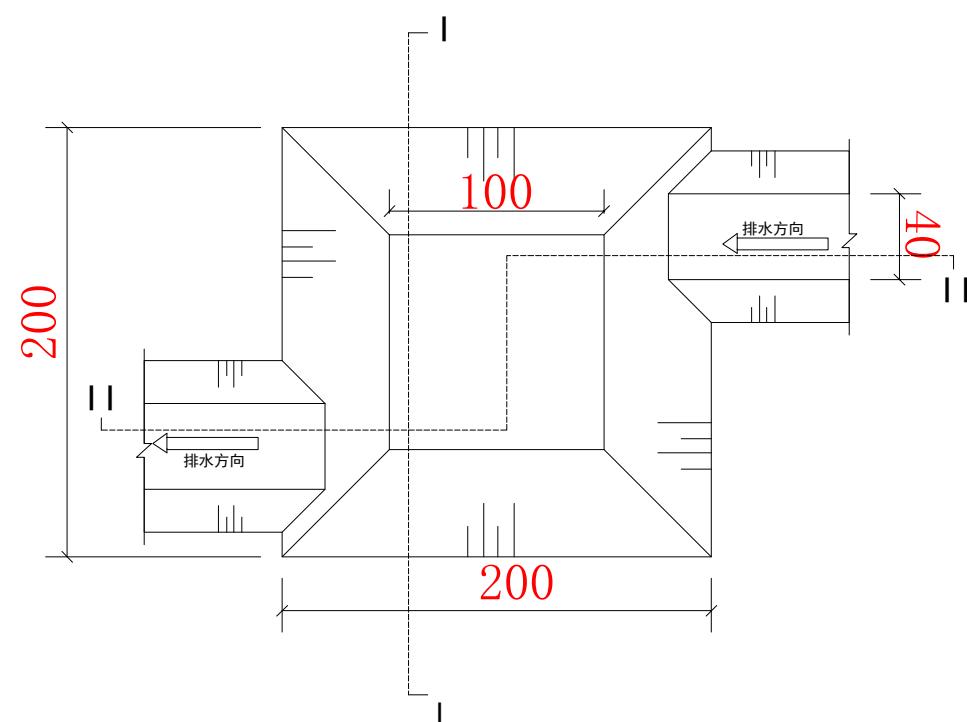

沉沙池平面图(土质)

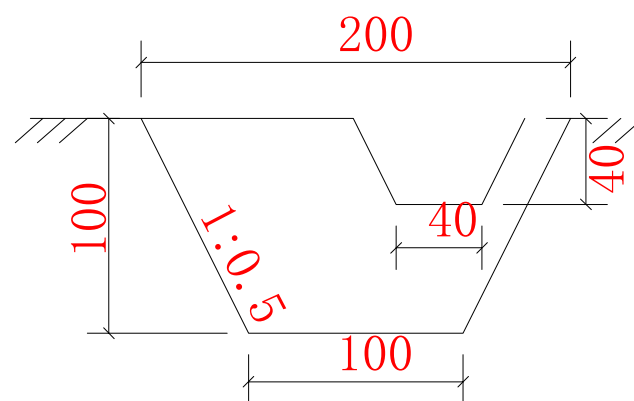

沉沙池I-I剖面图（土质）

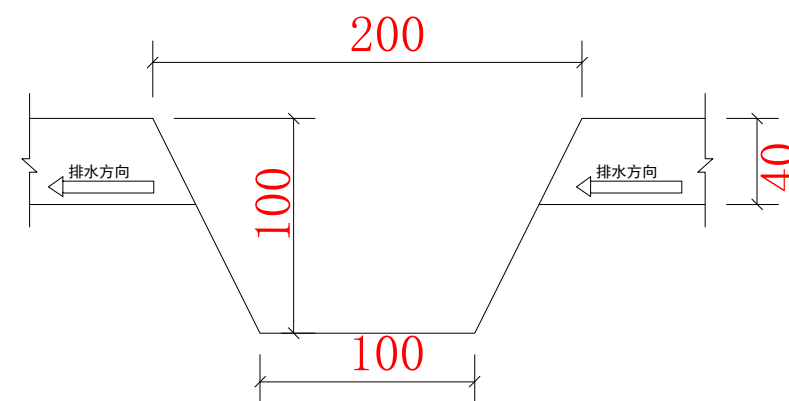

沉沙池II-II剖面图（土质）

安徽禾睿环保集团有限公司					
核定	孙启峰	火乐智能新型显示产业园 项目	初设	设计	
审查	高瑞福		水保	部分	
校核	赵俊杰	项目水土保持措施图（典型布设）			
设计	李永奎				
制图	程州				
描图					
资质证号		比例	见图	日期	2020.05
		附图 7 图号			