
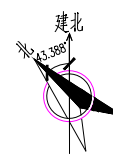


怀宁经济开发区集中供热项目供热站项目总布置图

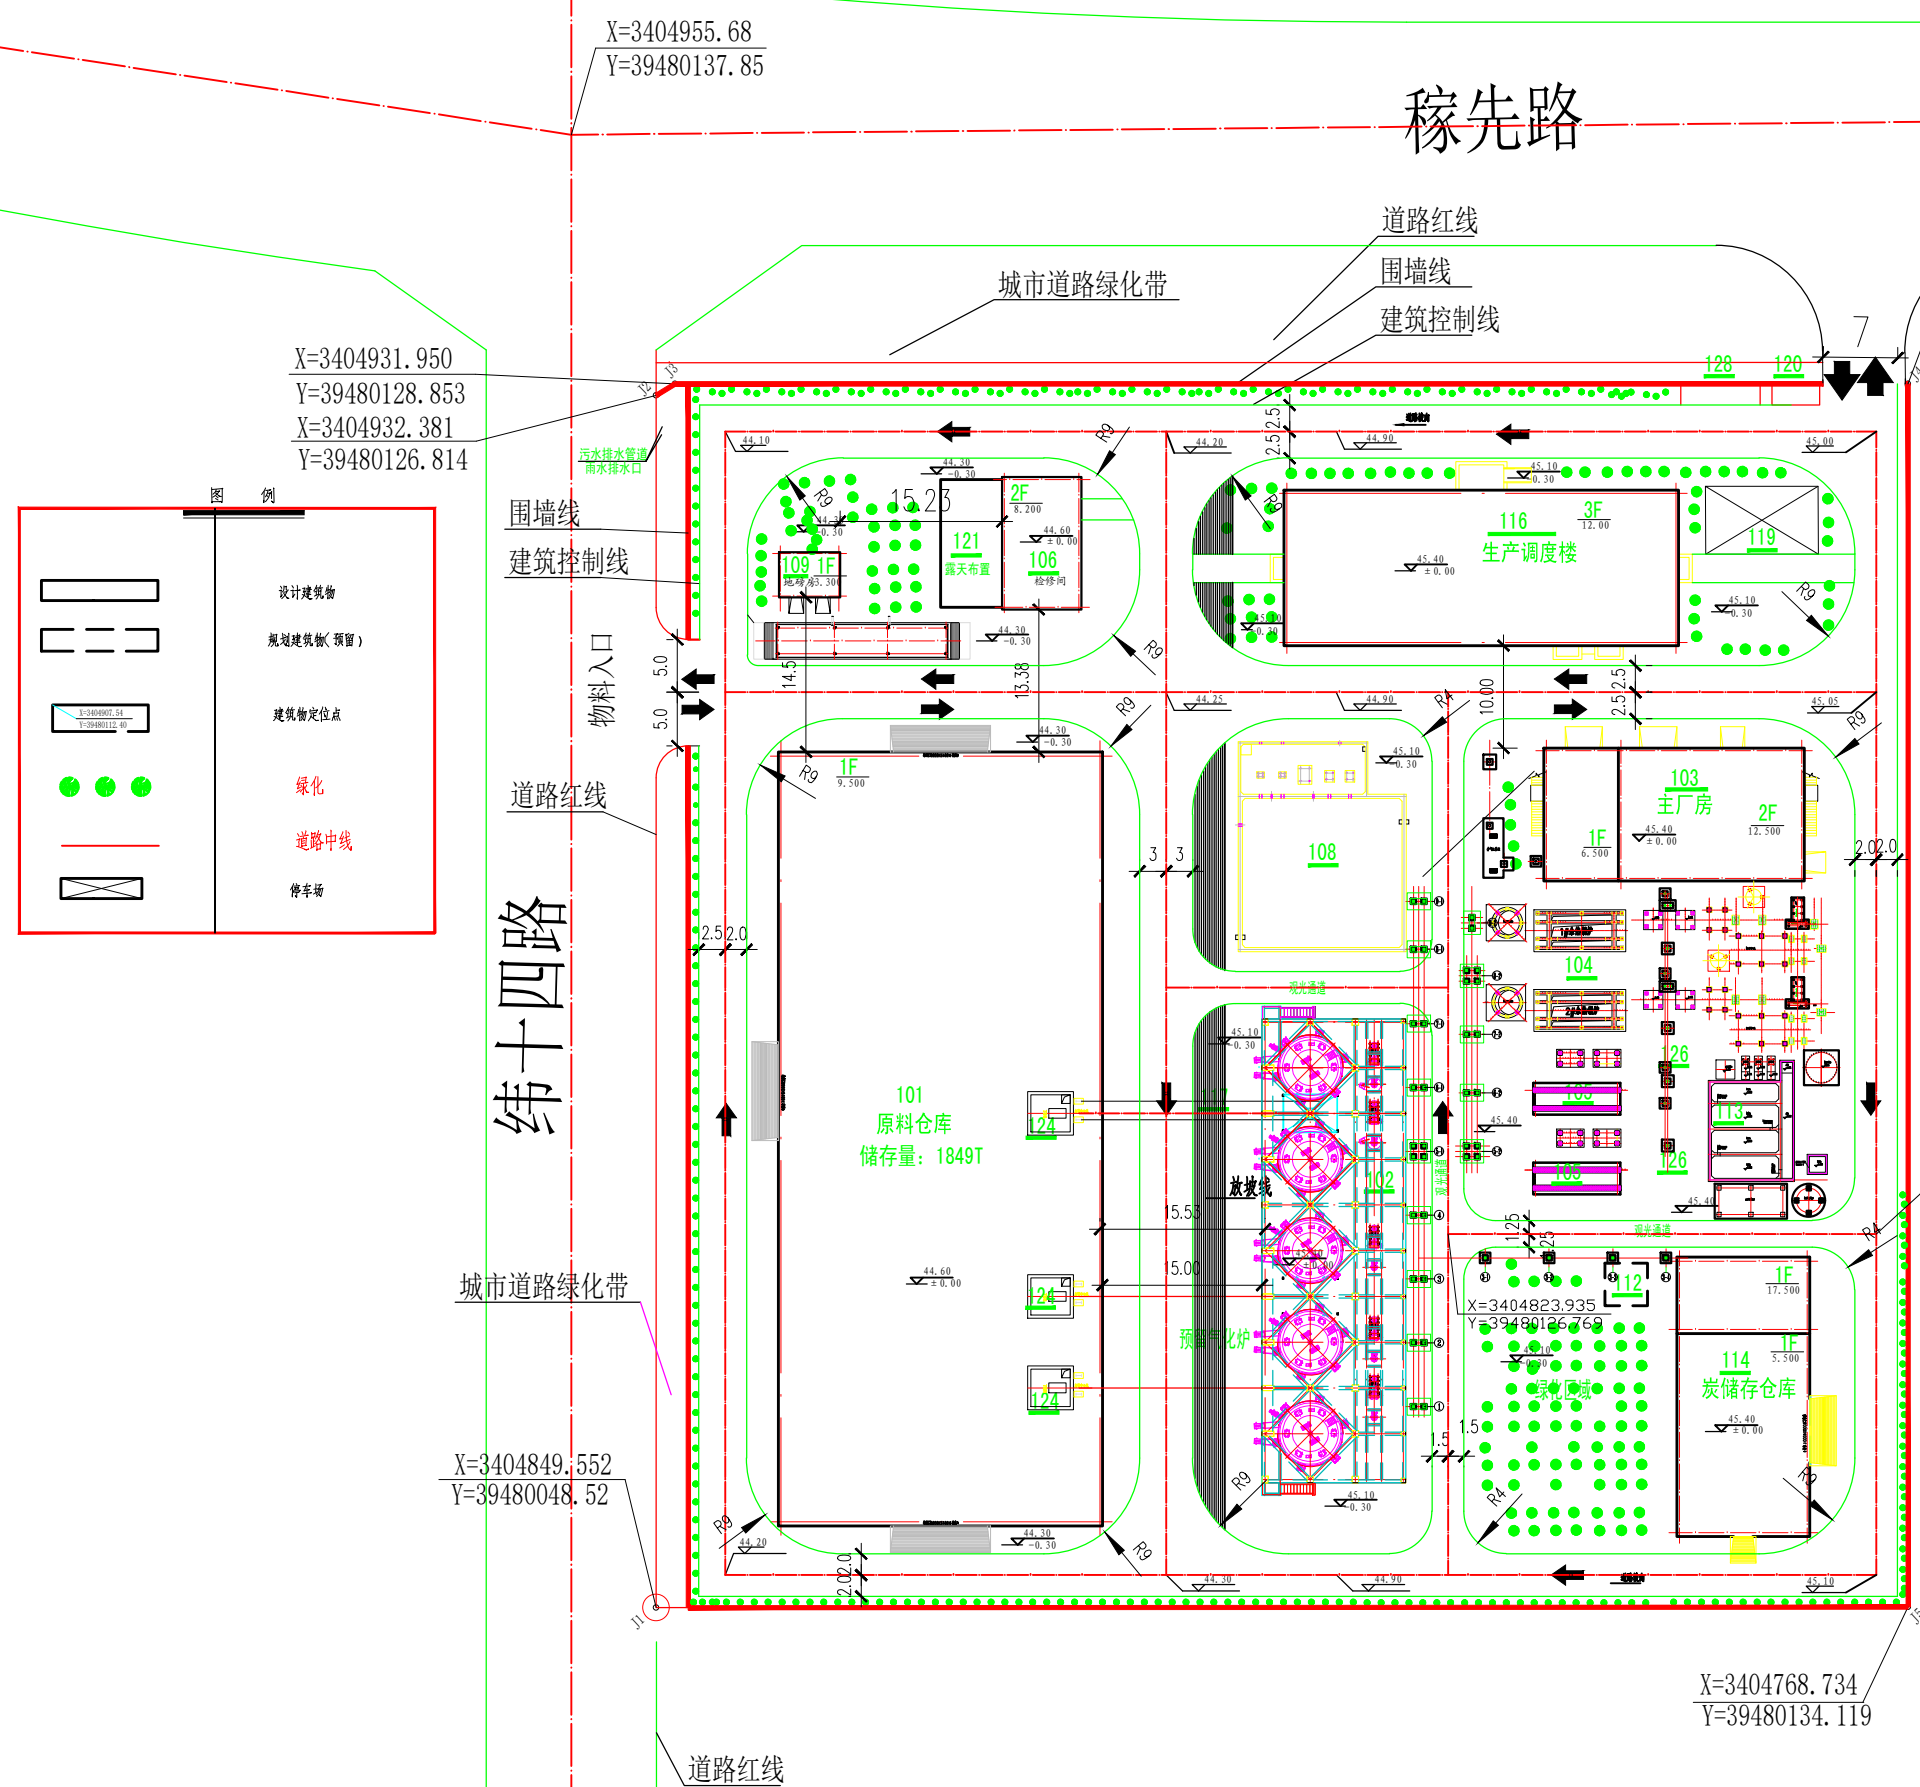

新增主要建(构)筑物一览表

编号	名称	层数	高度m	占地面积m²	建筑面积m²	火灾类别	耐火等级	抗震等级
101	原料仓库	1层	9.80	2220	2220	丙类	二级	三级
102	气化炉(露天)							
103	主厂房	2层,局部1层	12.80,局部6.80	306.25	658.81	丙类	二级	三级
104	余热锅炉生产区域(露天)							
105	燃气锅炉生产区域(露天)							
106	综合检修间	2层	8.50	92.75	185.50	丁类	二级	三级
108	生产消防水池及泵坑							
109	地磅房	1层	3.60	24.00	24.00	戊类	二级	三级
112	脱硝尿素区(露天)							
113	废水池							
114	炭储存仓库	1层	5.80局部17.80	328.00	328.00	丙类	二级	三级
115	脱硫酸尘区域(露天)							
116	生产调度楼	3层	12.30	540.20	1624.98		二级	三级
117	输料栈桥					丙类	二级	
119	停车场							
120	门卫(成品钢制门卫)							
121	换热站(露天)							
124	下料坑							
125	废水处理装置							
126	天然气锅炉烟囱							
127	余热锅炉烟囱							
128	车棚							

 山东盛合电力工程设计有限公司				怀宁经济开发区集中供热项目供热站工程				工 程	
批 准		校 核		设计项目	厂址总图	设计阶段	施工图		
审 定		设 计		厂区总平面布置图（引自主设）					
审 核		制 图							
日 期	2019 年12月	比 例		图 号	SDSH2019-16S-Z0101-01			第 1 页 共 1 页	