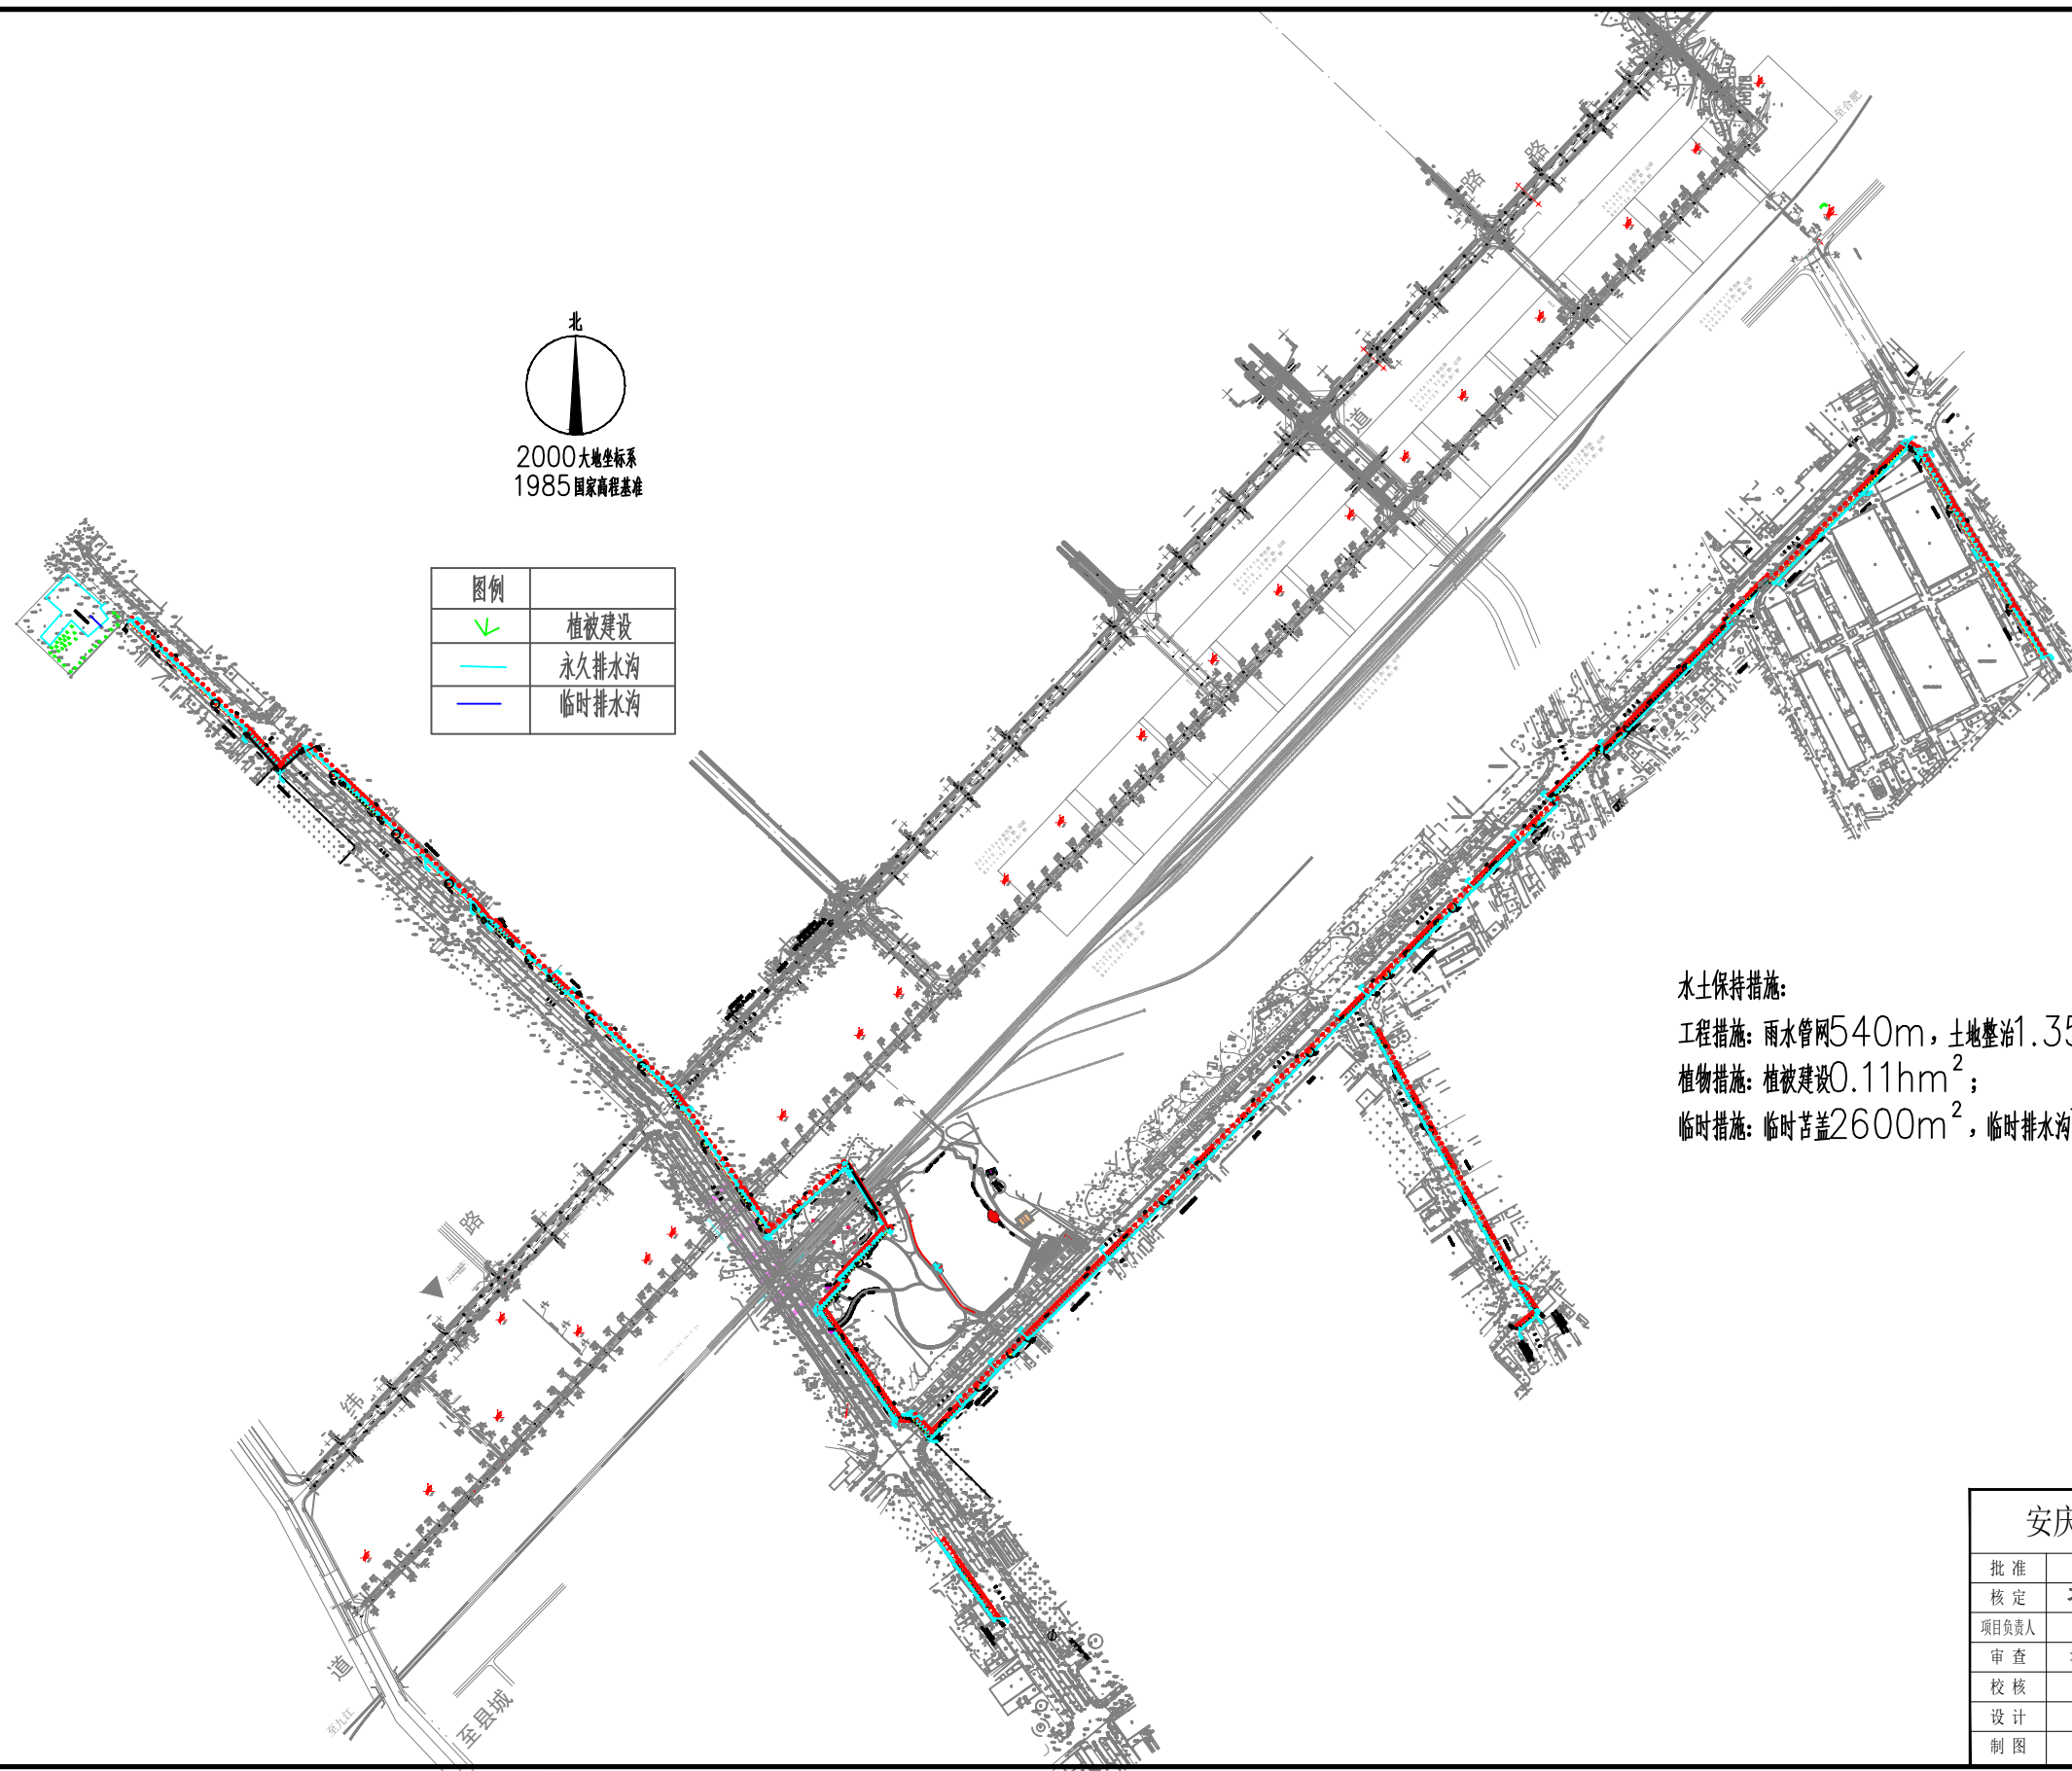


2000大地坐标系
1985国家高程基准

图例	
	植被建设
	永久排水沟
	临时排水沟

水土保持措施:
工程措施: 雨水管网540m, 土地整治1.35hm²;
植物措施: 植被建设0.11hm²;
临时措施: 临时苫盖2600m², 临时排水沟70m。

安庆禾美环保技术有限公司			
批准		怀宁经济开发区集中供热项目	水土保持 部分
核定	孙召华		施工图设计 阶段
项目负责人		附图5 分区防治措施总体布局图	
审查	孙成地		
校核			
设计	程炯	比例	1: 500
制图		图号	日期 2020. 11
			工程编号