


固镇县地图

政区版




附图1 项目地理位置图

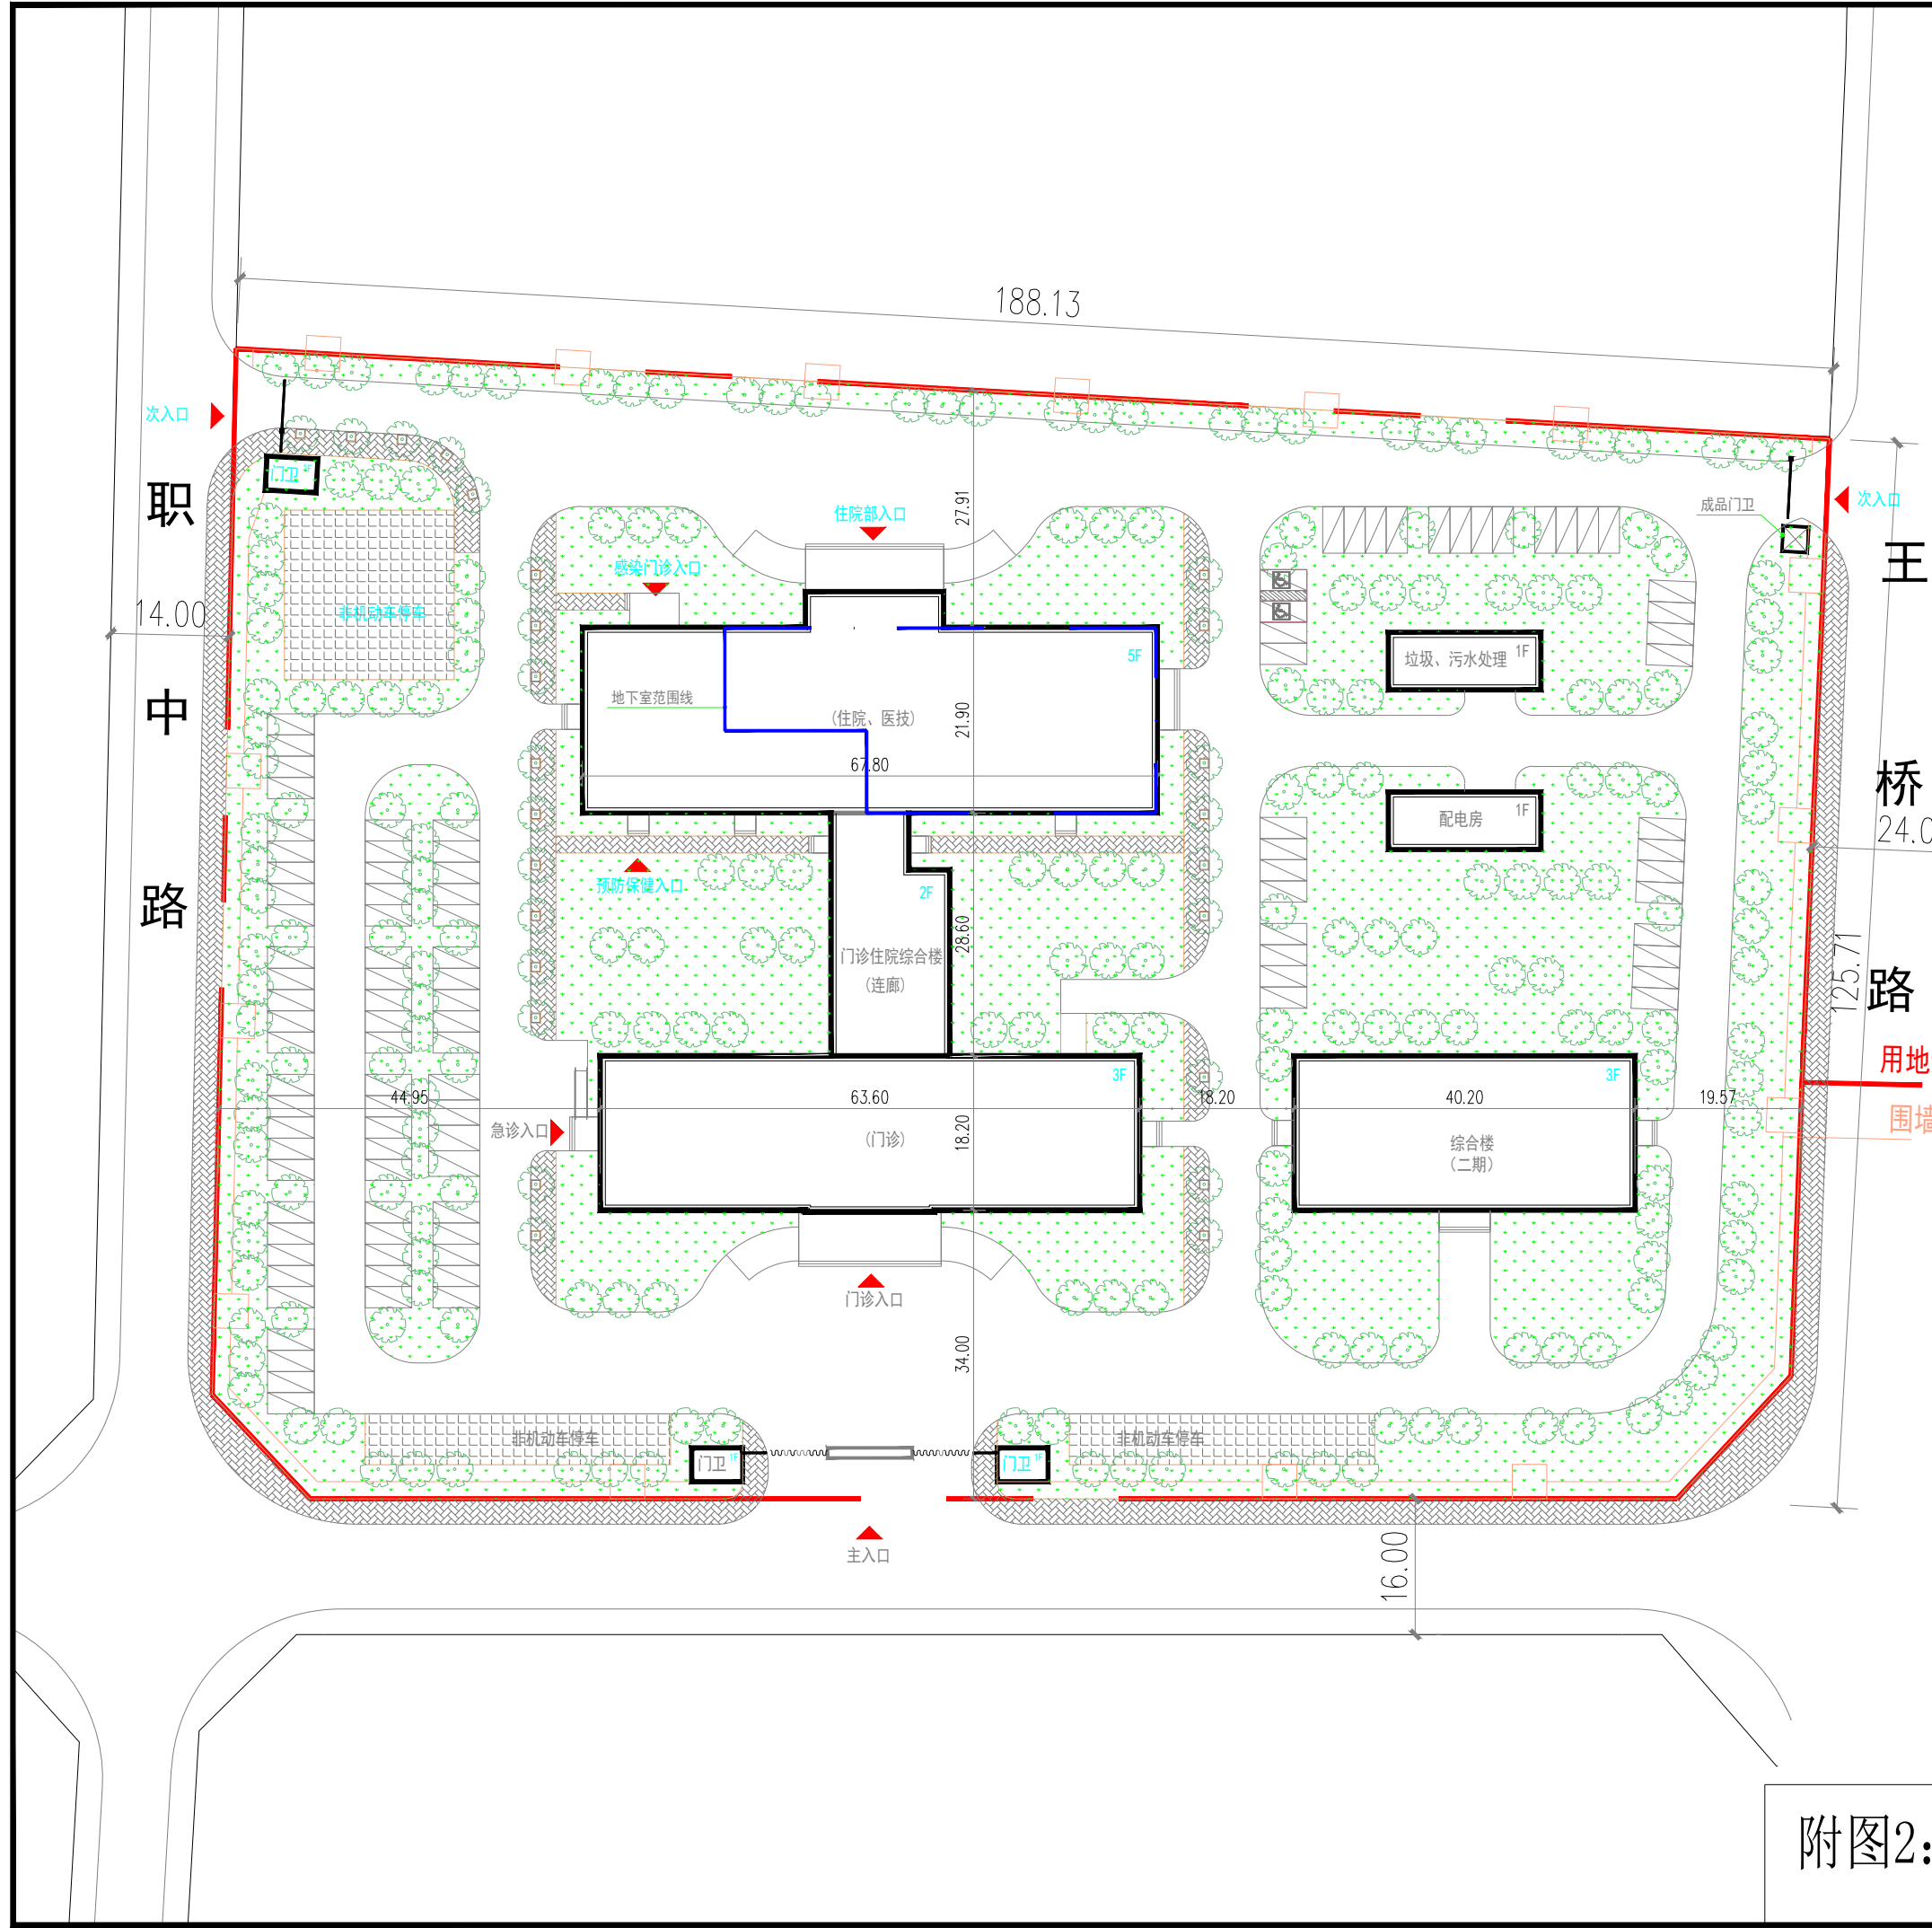

主要经济技术指标			
项目	单位	数值	备注
用地面积	㎡	24173.24	约 36.15 亩
总建筑面积	㎡	15008.76	
门诊住院综合楼	㎡	11941.52	
综合楼（二期）	㎡	2194.92	不在本次建设计划内
辅助用房	㎡	244.80	
门卫	㎡	72.00	
地下室	㎡	555.52	
计容建筑面积	㎡	14453.24	
容积率	/	0.60	
建筑占地面积	㎡	4130.52	
建筑密度	%	17.09	
绿地率	%	35.8	
总床位数	个	112	
床均建筑面积	㎡	134	
床均用地面积	㎡	216	
机动车停车位	辆	103	
非机动车停车	辆	320	

图 例	名 称
	用地红线
	新建建筑
	定位尺寸
	定位坐标
	机动车停车位
	地下室范围线
	道路中心线
	围墙线
	绿地
	非机动车停车位

附图2：总平面布置图（引自主设）

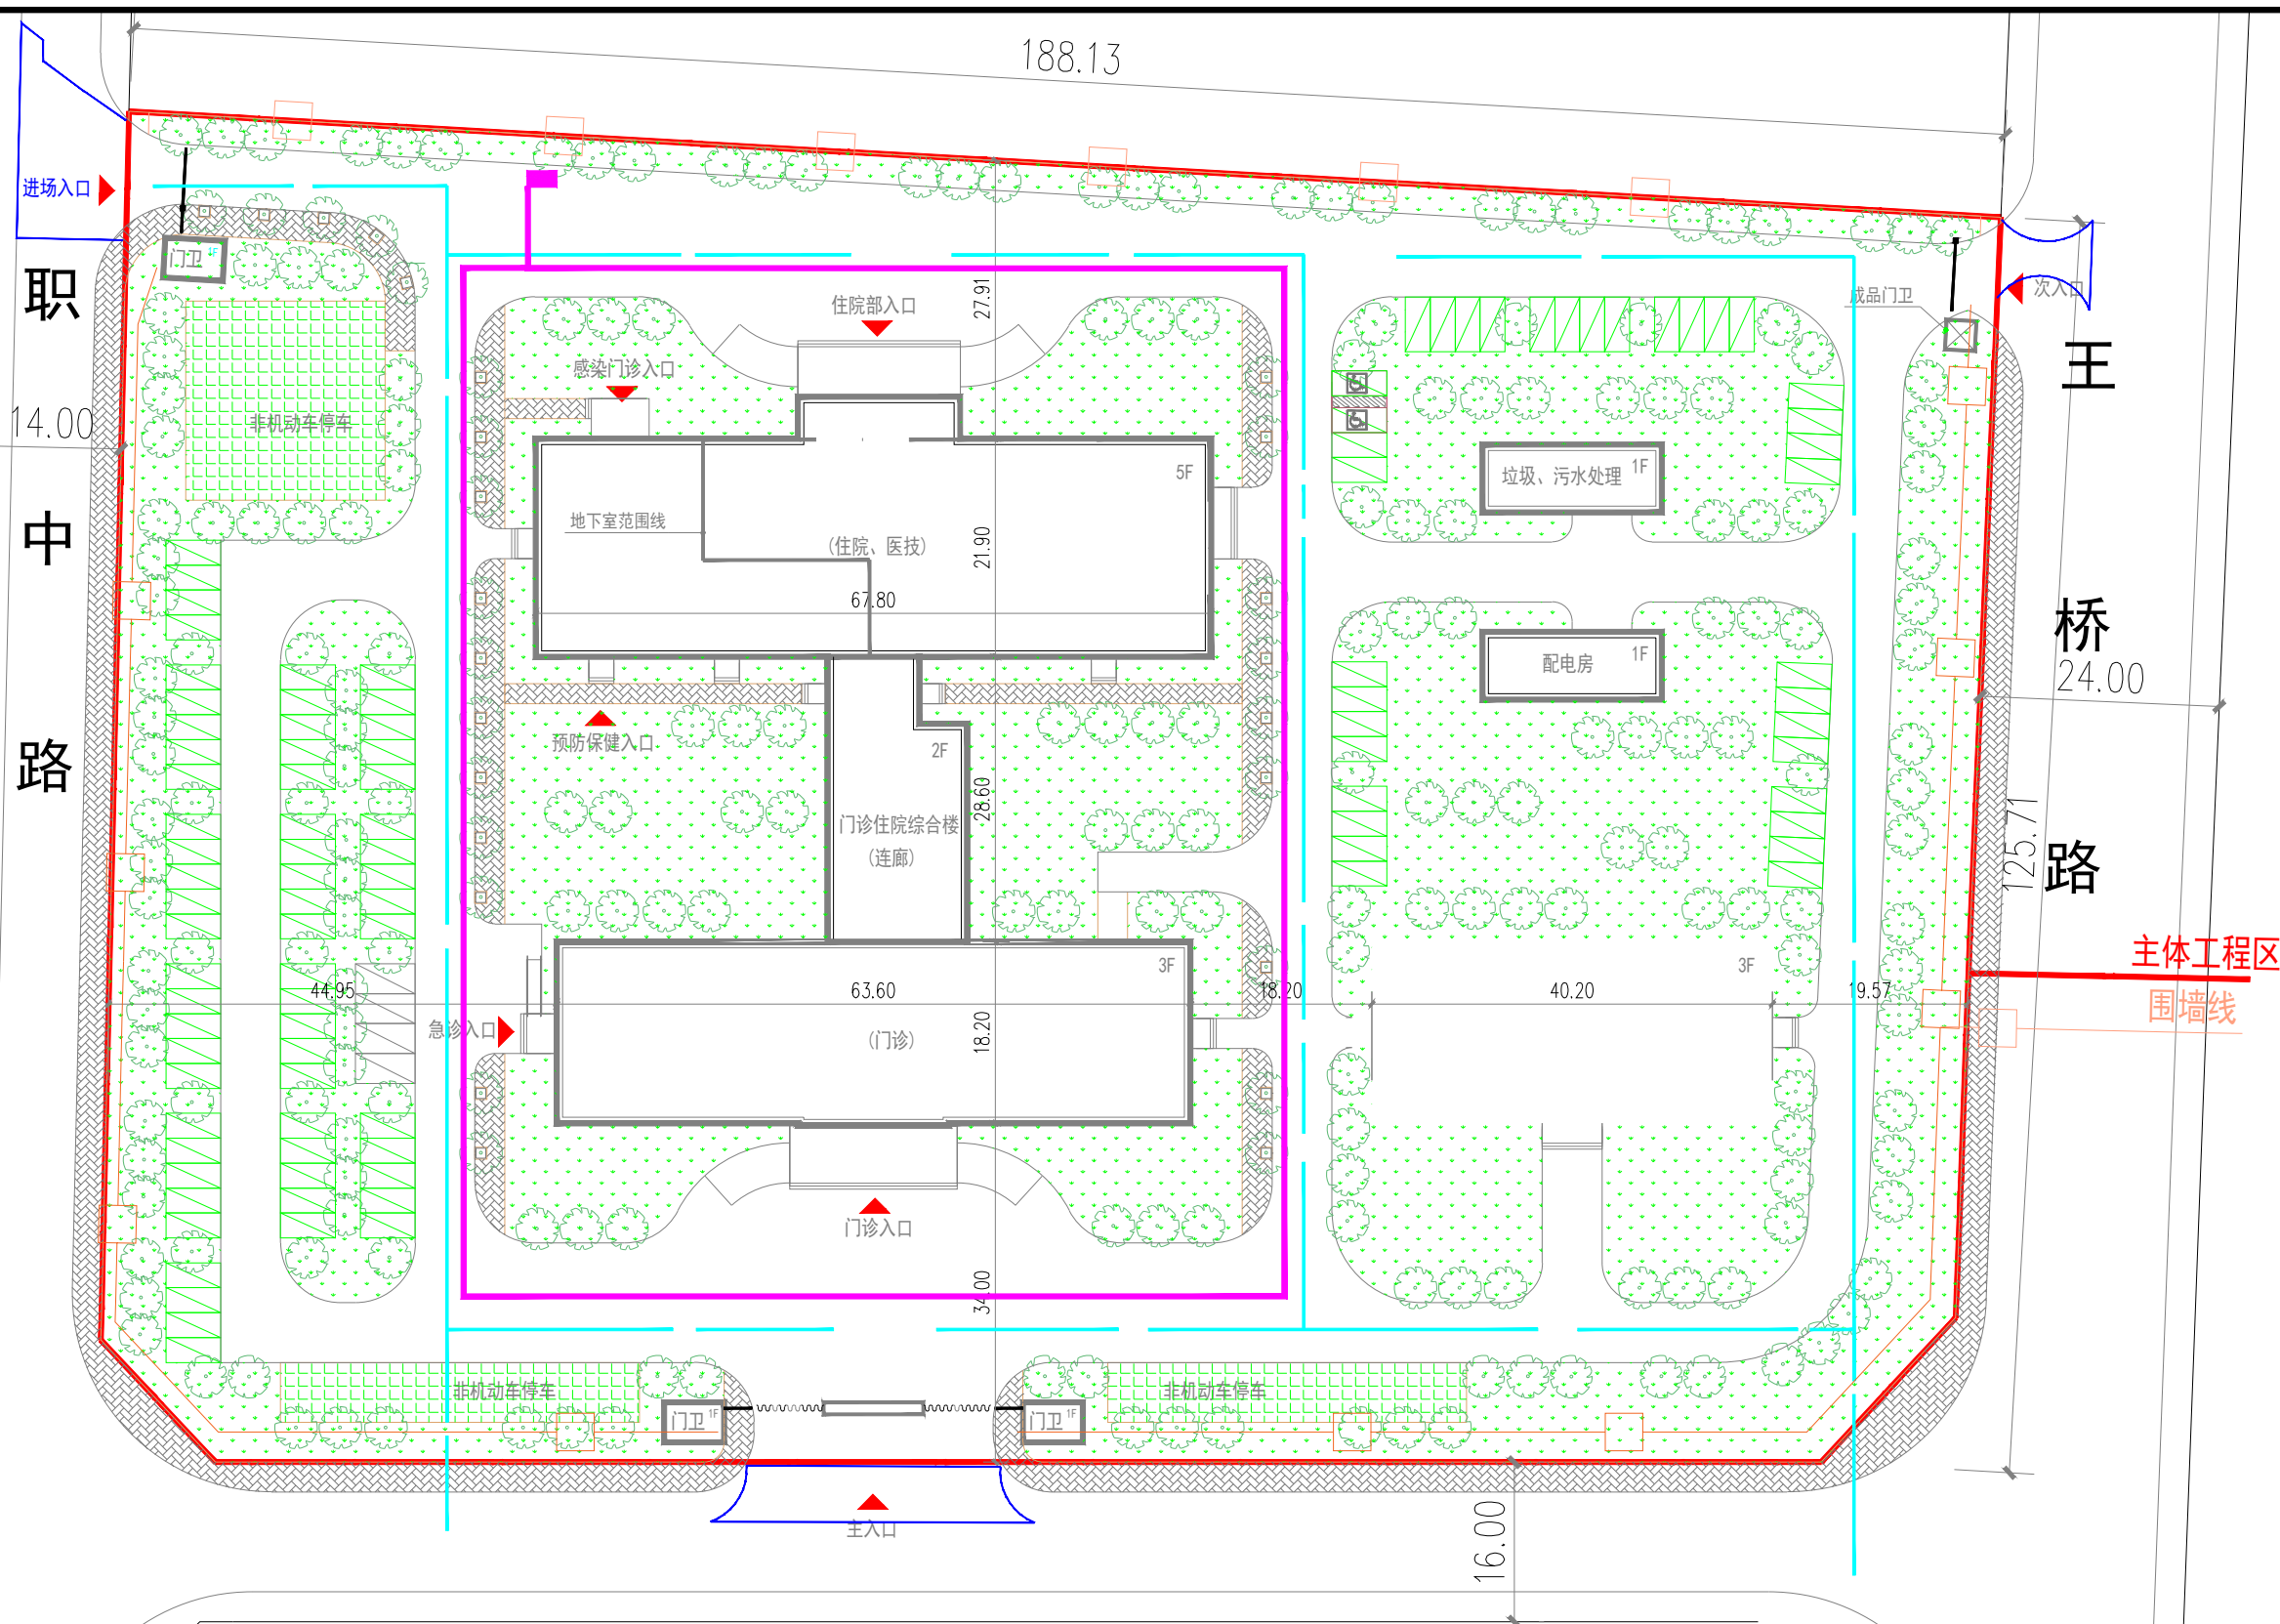

图例

	主体工程区		雨水管道
	场外扰动区		临时排水沟
	临时沉沙池		土地整治及绿化
	植草砖		

蚌埠禾美环境设计院有限公司

批准		固镇县人民医院任桥分院住院综合楼项目	水土保持	部分
核定			施工图设计	阶段
审查		分区防治措施总体布局图		
校核				
制图		图号	附图3	日期 2024. 8